


Проект межевания территории
Чертеж образуемых земельных участков

:ЗУ1 расположенный по адресу: Российская Федерация, Республика Коми, Усть-Цилемский район, с. Усть-Цильма,
ул. Советская, д. 226

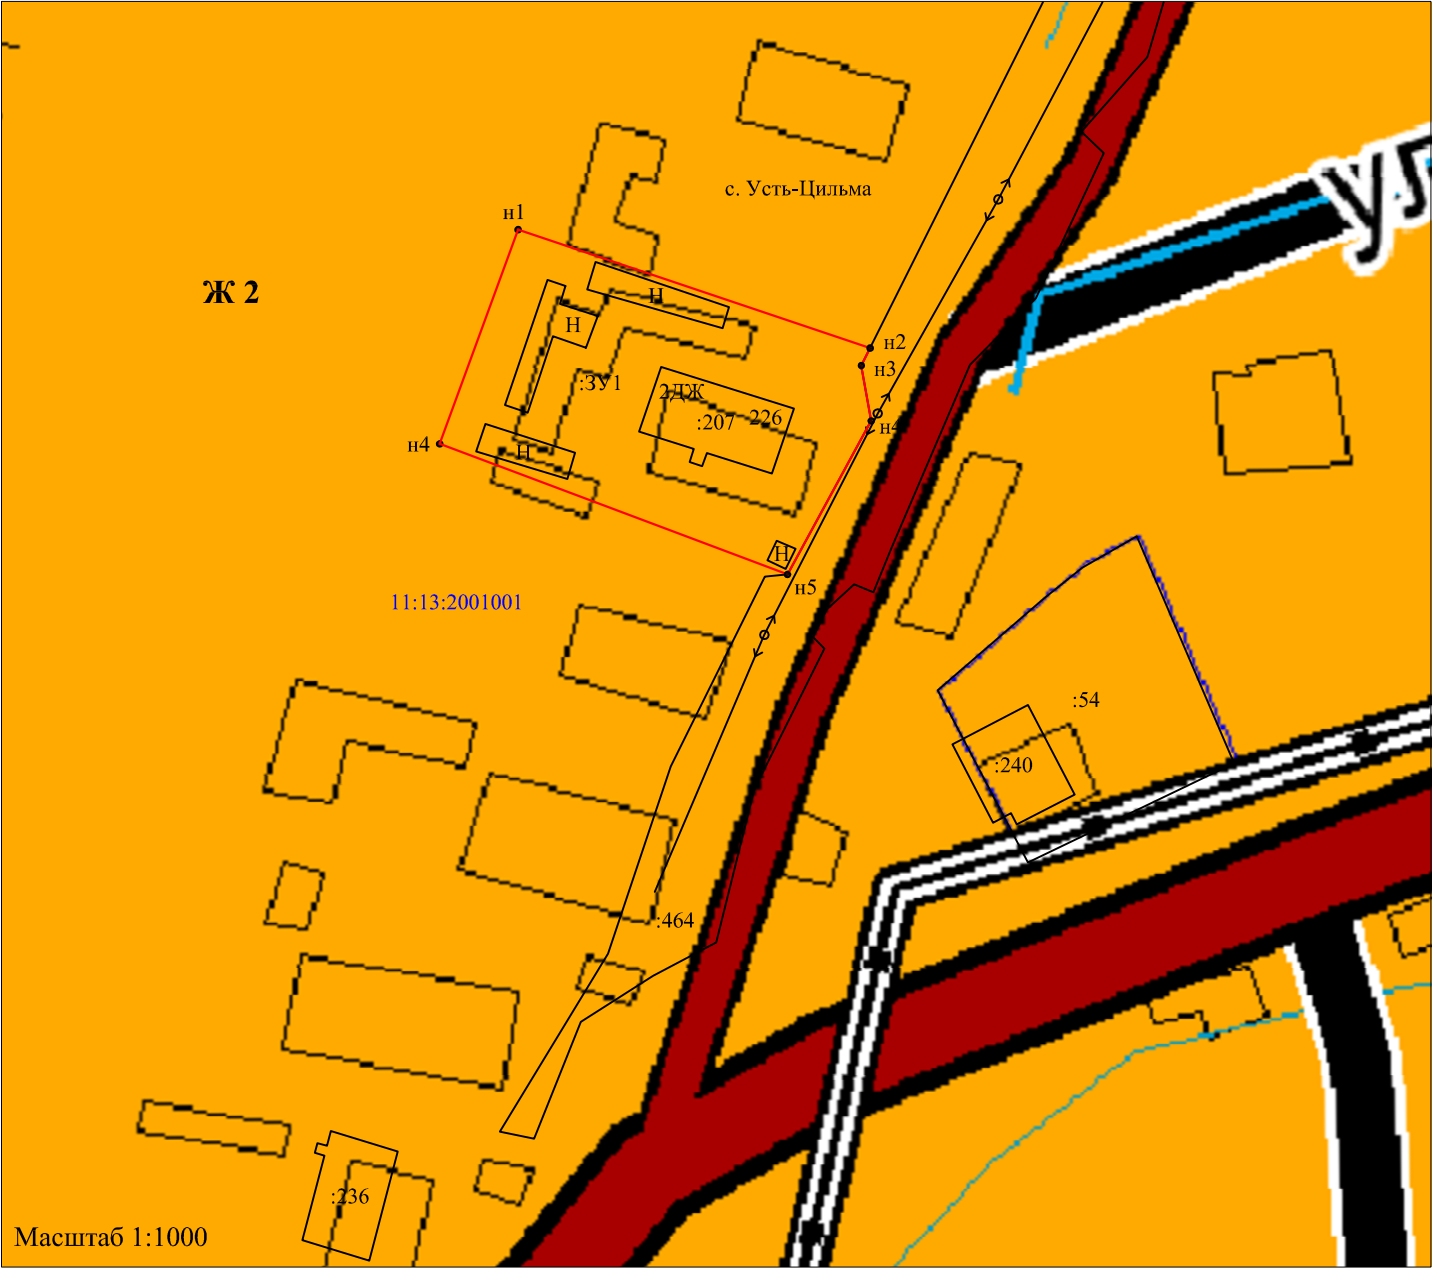

Система координат МСК-11 (4 зона)

Обозначение проектируемого земельного участка :ЗУ1		
Площадь земельного участка 1572 кв.м.		
Обозначение характерных точек границ	Координаты, м	
	X (север)	Y (восток)
n1	1053047.18	4498008.66
n2	1053031.52	4498055.21
n3	1053029.20	4498054.05
n4	1053021.89	4498055.35
n5	1053001.58	4498044.28
n6	1053018.85	4497998.29
n1	1053047.18	4498008.66

Условные обозначения:

- - граница образуемого земельного участка;
- n1 ● - характерная точка границы образуемого земельного участка, её номер;
- 11:13:2001001 - номер кадастрового квартала;
- :236 - кадастровый номер земельного участка, сведения о котором имеются в ЕГРН;
- - существующая часть границы, имеющиеся в ЕГРН сведения о которой достаточны для определения ее местоположения;
- :ЗУ1 - условный номер образуемого земельного участка.