


Проект межевания территории
Чертеж образуемых земельных участков

:ЗУ1 расположенный по адресу: Российская Федерация, Республика Коми, Усть-Цилемский район, с. Усть-Цильма,
ул. Советская, д. 227

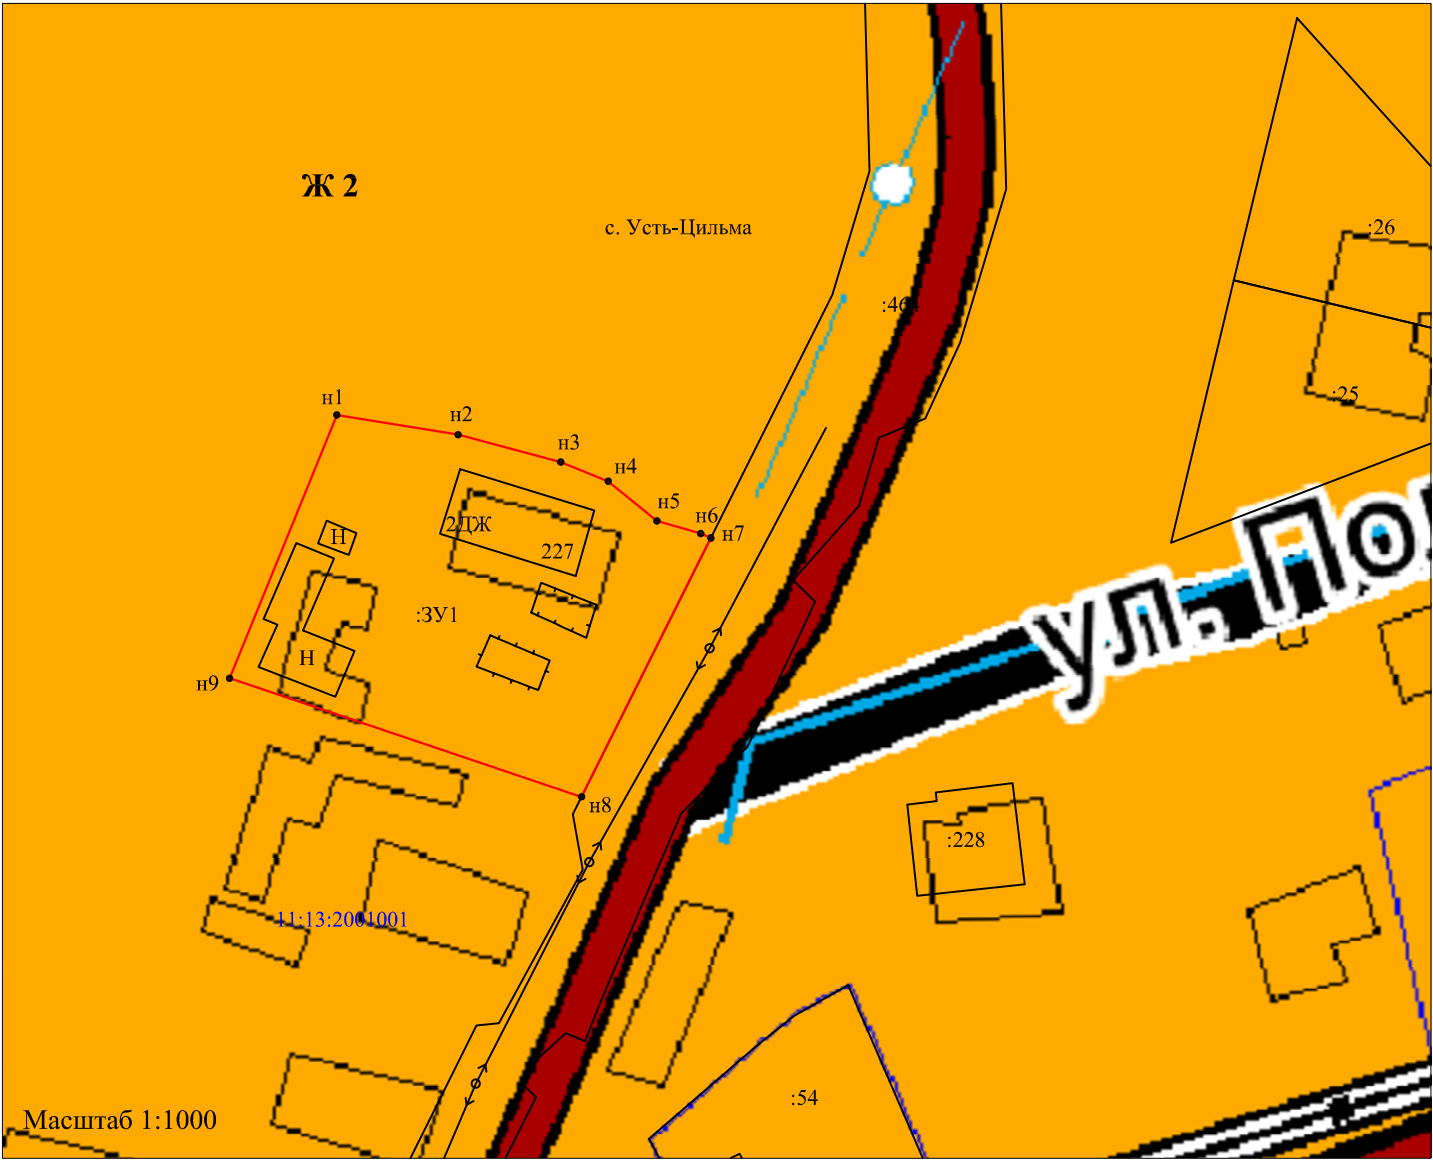

Система координат МСК-11 (4 зона)

Обозначение проектируемого земельного участка :ЗУ1		
Площадь земельного участка 2001 кв.м.		
Обозначение характерных точек границ	Координаты, м	
	Х (север)	У (восток)
н1	1053082.01	4498022.83
н2	1053079.39	4498038.88
н3	1053075.78	4498052.45
н4	1053073.24	4498058.72
н5	1053067.99	4498065.17
н6	1053066.32	4498070.97
н7	1053065.73	4498072.30
н8	1053031.51	4498055.21
н9	1053047.18	4498008.66
н1	1053082.01	4498022.83

Условные обозначения:

- граница образуемого земельного участка;
- н1 ● - характерная точка границы образуемого земельного участка, её номер;
- 11:13:2001001 - номер кадастрового квартала;
- :228 - кадастровый номер земельного участка, сведения о котором имеются в ЕГРН;
- существующая часть границы, имеющиеся в ЕГРН сведения о которой достаточны для определения ее местоположения;
- :ЗУ1 - условный номер образуемого земельного участка.