


Проект межевания территории  
Чертеж образуемых земельных участков

:ЗУ1 расположенный по адресу: Российская Федерация, Республика Коми, Усть-Цилемский район, с. Усть-Цильма,  
ул. Советская, д. 225

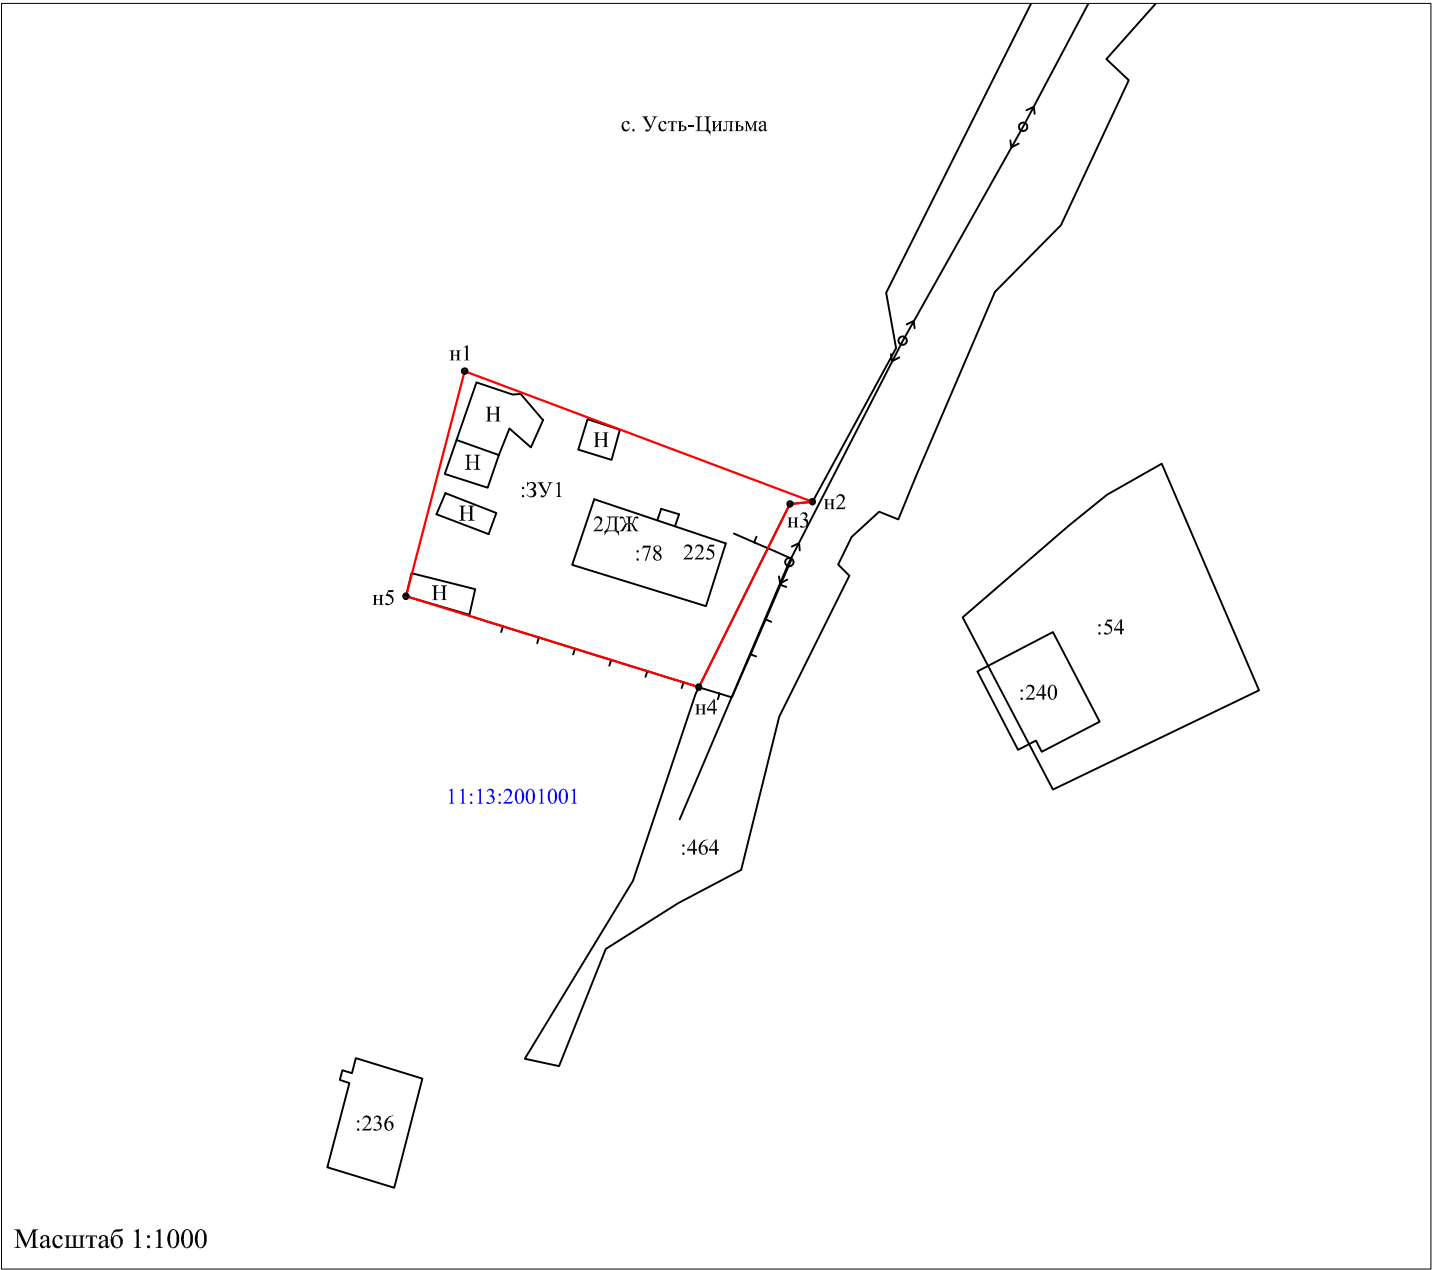

Масштаб 1:1000

Система координат МСК-11 (4 зона)

Обозначение проектируемого земельного участка :ЗУ1		
Площадь земельного участка 1283 кв.м.		
Обозначение характерных точек границ	Координаты, м	
	Х (север)	У (восток)
н1	1053018.85	4497998.29
н2	1053001.58	4498044.28
н3	1053001.28	4498041.31
н4	1052977.05	4498029.25
н5	1052989.08	4497990.53
н1	1053018.85	4497998.29

Условные обозначения:

- - граница образуемого земельного участка;
- н1 ● - характерная точка границы образуемого земельного участка, её номер;
- 11:13:2001001 - номер кадастрового квартала;
- :236 - кадастровый номер земельного участка, сведения о котором имеются в ЕГРН;
- - существующая часть границы, имеющиеся в ЕГРН сведения о которой достаточны для определения ее местоположения;
- :ЗУ1 - условный номер образуемого земельного участка.