


СХЕМА ЗЕМЕЛЬНОГО УЧАСТКА

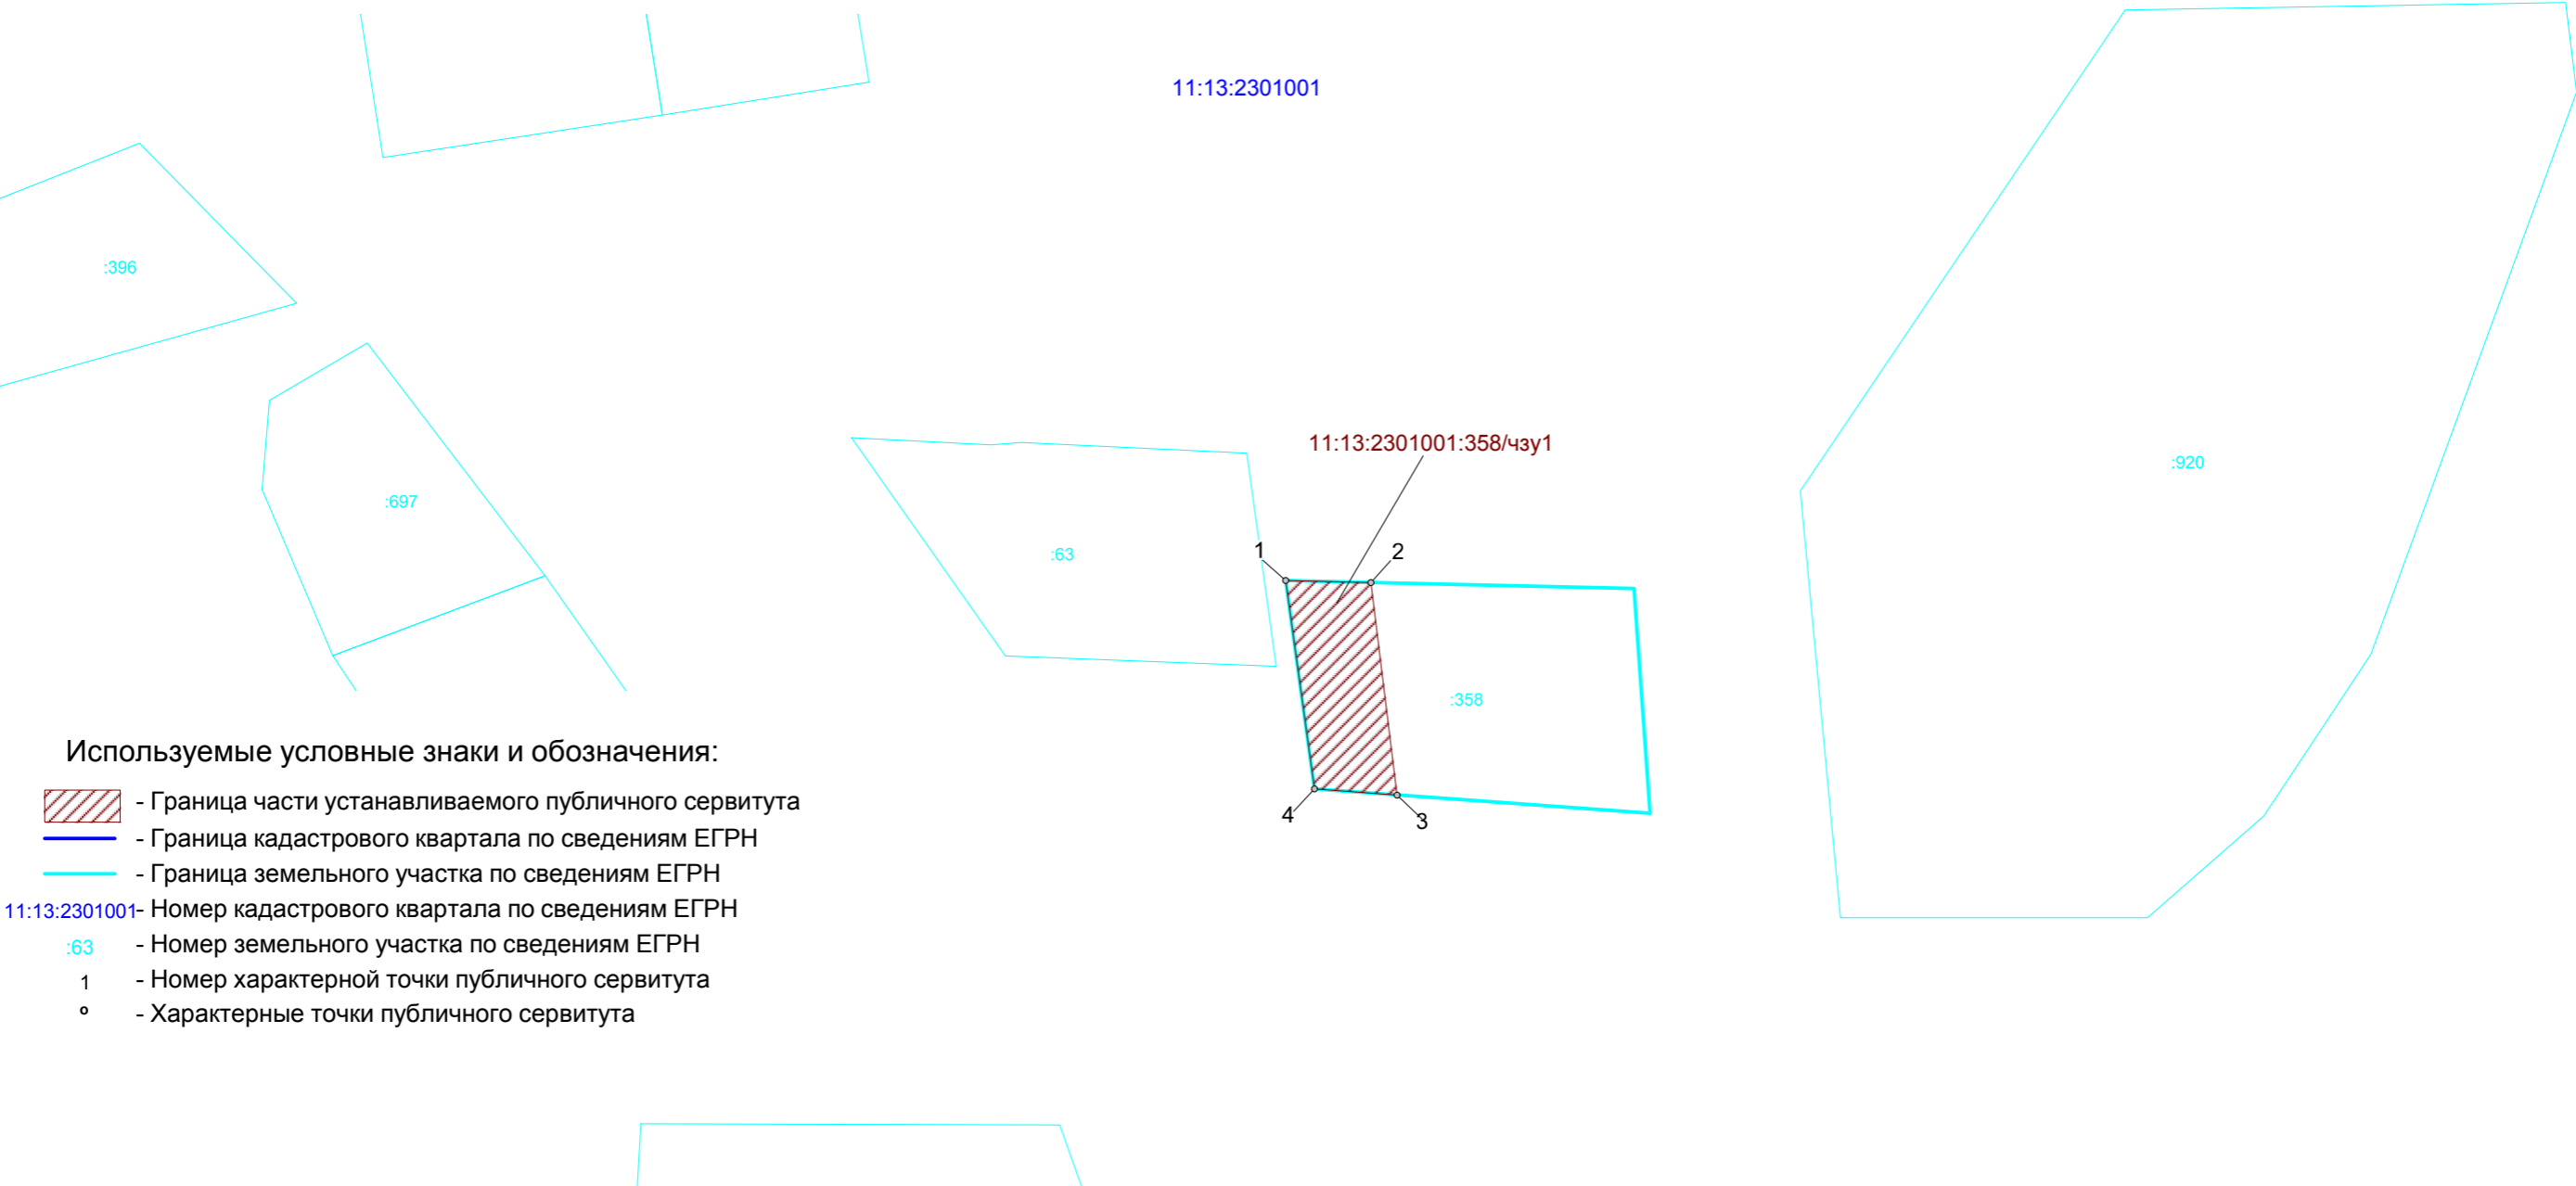


В отношении части планируемого установления публичного сервитута, расположенного по адресу:
Республика Коми, Усть-Цилемский район, с. Коровий Ручей, ул. Луговая, уч. 10

Обозначение части устанавливаемого сервитута: 11:13:2301001:358/чзу1
Площадь части устанавливаемого сервитута: 357 кв.м.
Система координат: СК-63, 4 зона

Обозначение характерных точек границ	Координаты, м	
	X, м	Y, м
1	7249316.65	4501187.06
2	7249316.37	4501199.21
3	7249286.07	4501202.92
4	7249286.92	4501191.14



Используемые условные знаки и обозначения:

-  - Граница части устанавливаемого публичного сервитута
-  - Граница кадастрового квартала по сведениям ЕГРН
-  - Граница земельного участка по сведениям ЕГРН
- 11:13:2301001- Номер кадастрового квартала по сведениям ЕГРН
- :63 - Номер земельного участка по сведениям ЕГРН
- 1 - Номер характерной точки публичного сервитута
- ° - Характерные точки публичного сервитута