


СХЕМА ЗЕМЕЛЬНОГО УЧАСТКА

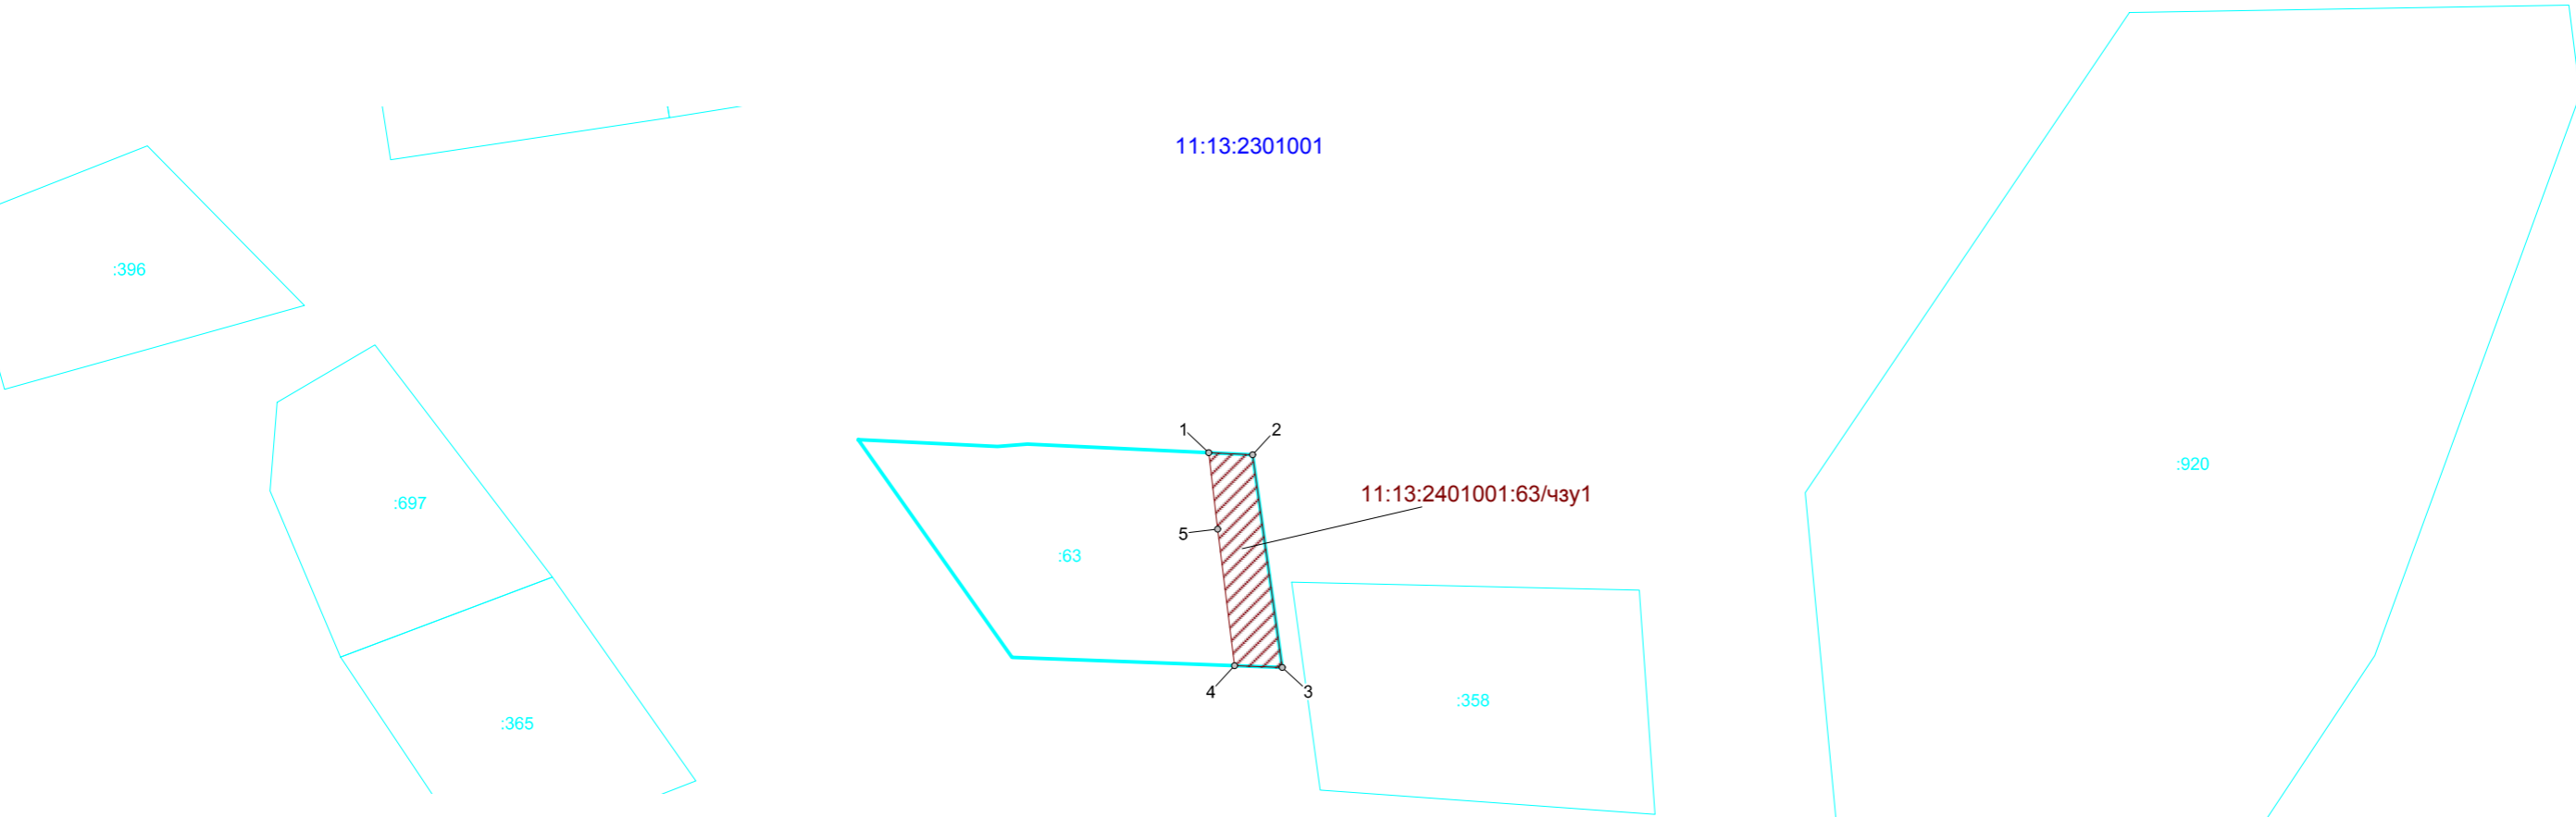


В отношении части планируемого установления публичного сервитута, расположенного по адресу:
Республика Коми, Усть-Цилемский район, с. Коровий Ручей, ул. Луговая, дом 15,

Обозначение части устанавливаемого сервитута: 11:13:2401001:63/чзу1
Площадь части устанавливаемого сервитута: 199 кв.м.
Система координат: СК-63, 4 зона

Обозначение характерных точек границ	Координаты, м	
	X, м	Y, м
1	7249304.70	4501178.90
2	7249324.23	4501176.51
3	7249335.15	4501175.22
4	7249334.85	4501181.50
5	7249304.44	4501185.71



Используемые условные знаки и обозначения:

-  - Граница части устанавливаемого публичного сервитута
-  - Граница кадастрового квартала по сведениям ЕГРН
-  - Граница земельного участка по сведениям ЕГРН
- 11:13:2301001 - Номер кадастрового квартала по сведениям ЕГРН
- :63 - Номер земельного участка по сведениям ЕГРН
- 1 - Номер характерной точки публичного сервитута
- ° - Характерные точки публичного сервитута