




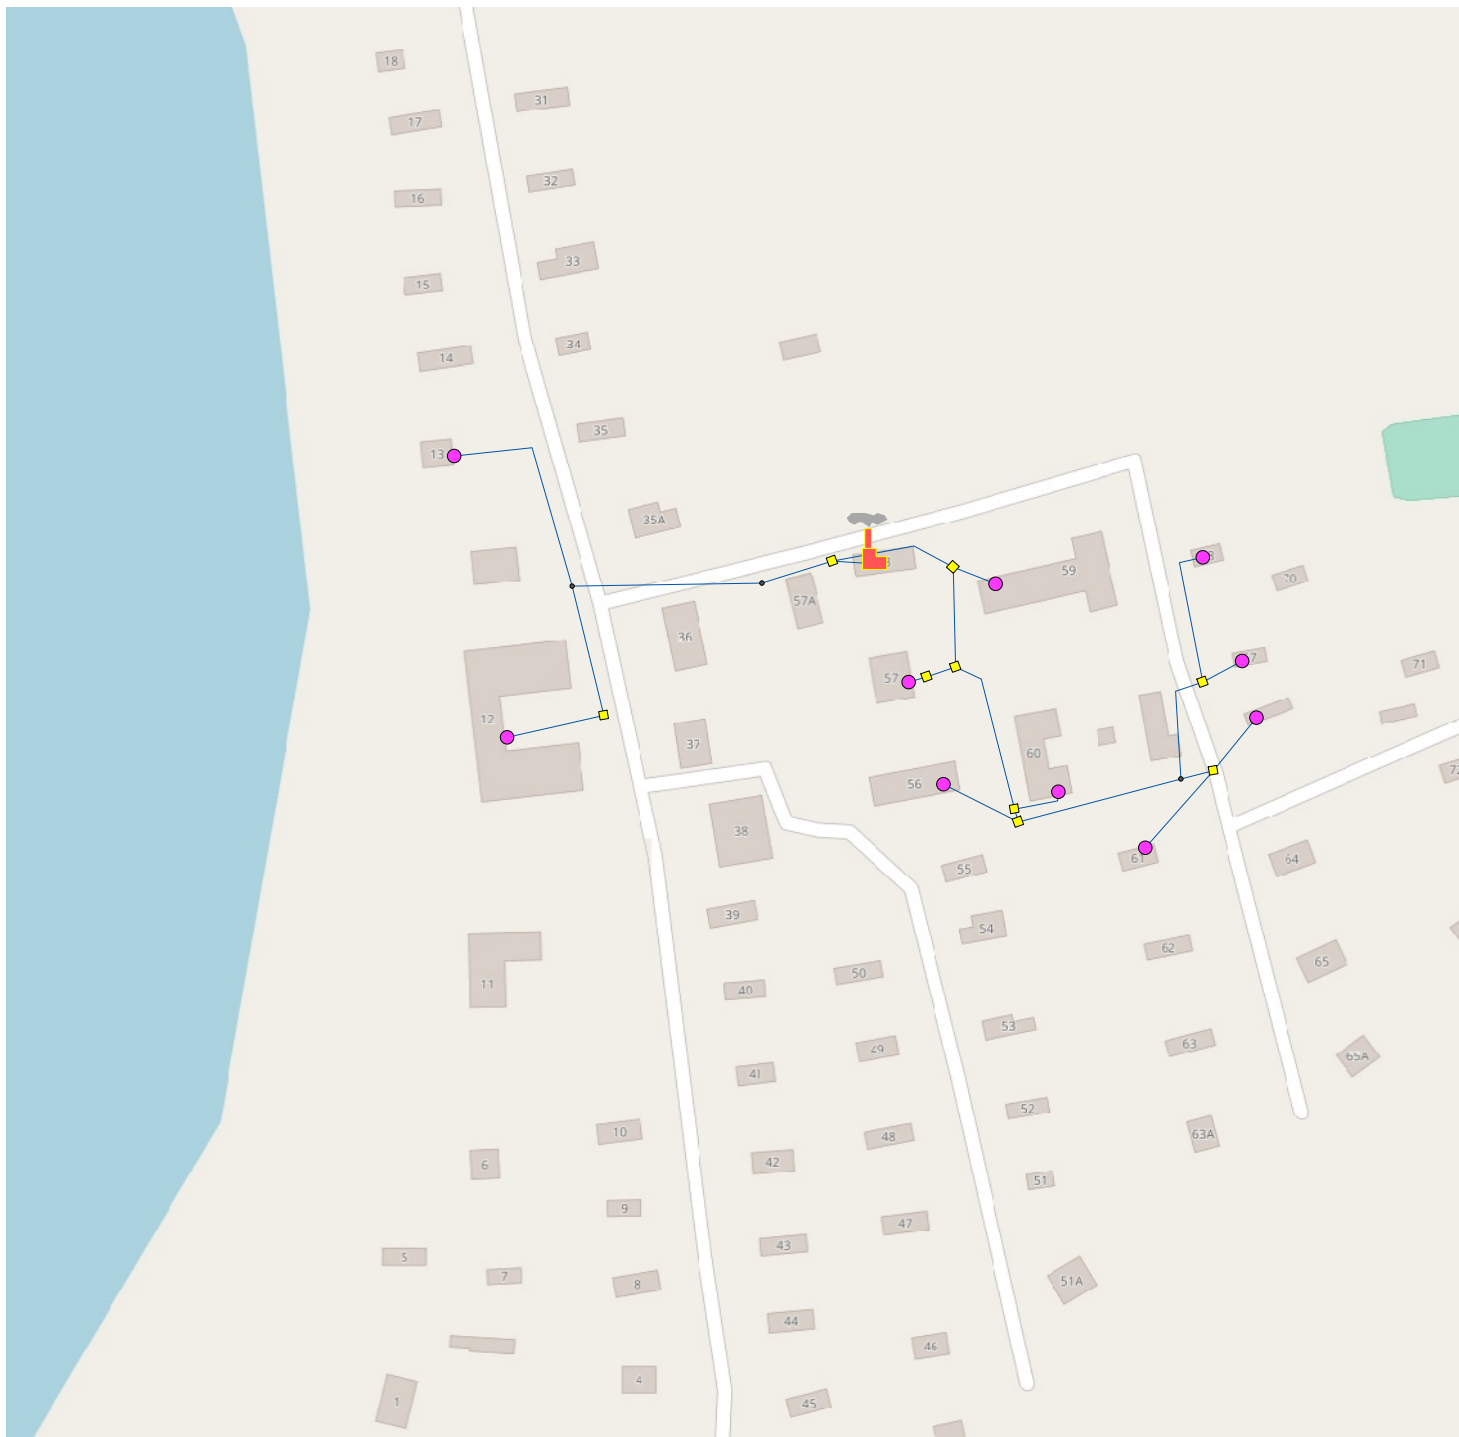


Приложение 1 - Схема сетей теплоснабжения с. Трусово



Условные обозначения

-  Потребитель
-  Тепловая камера
-  Узел, разветвление
-  Котельная
-  Усамок сети теплоснабжения