


Приложение 2 - Схема сетей теплоснабжения с. Усть-Цильма (котельная №1)

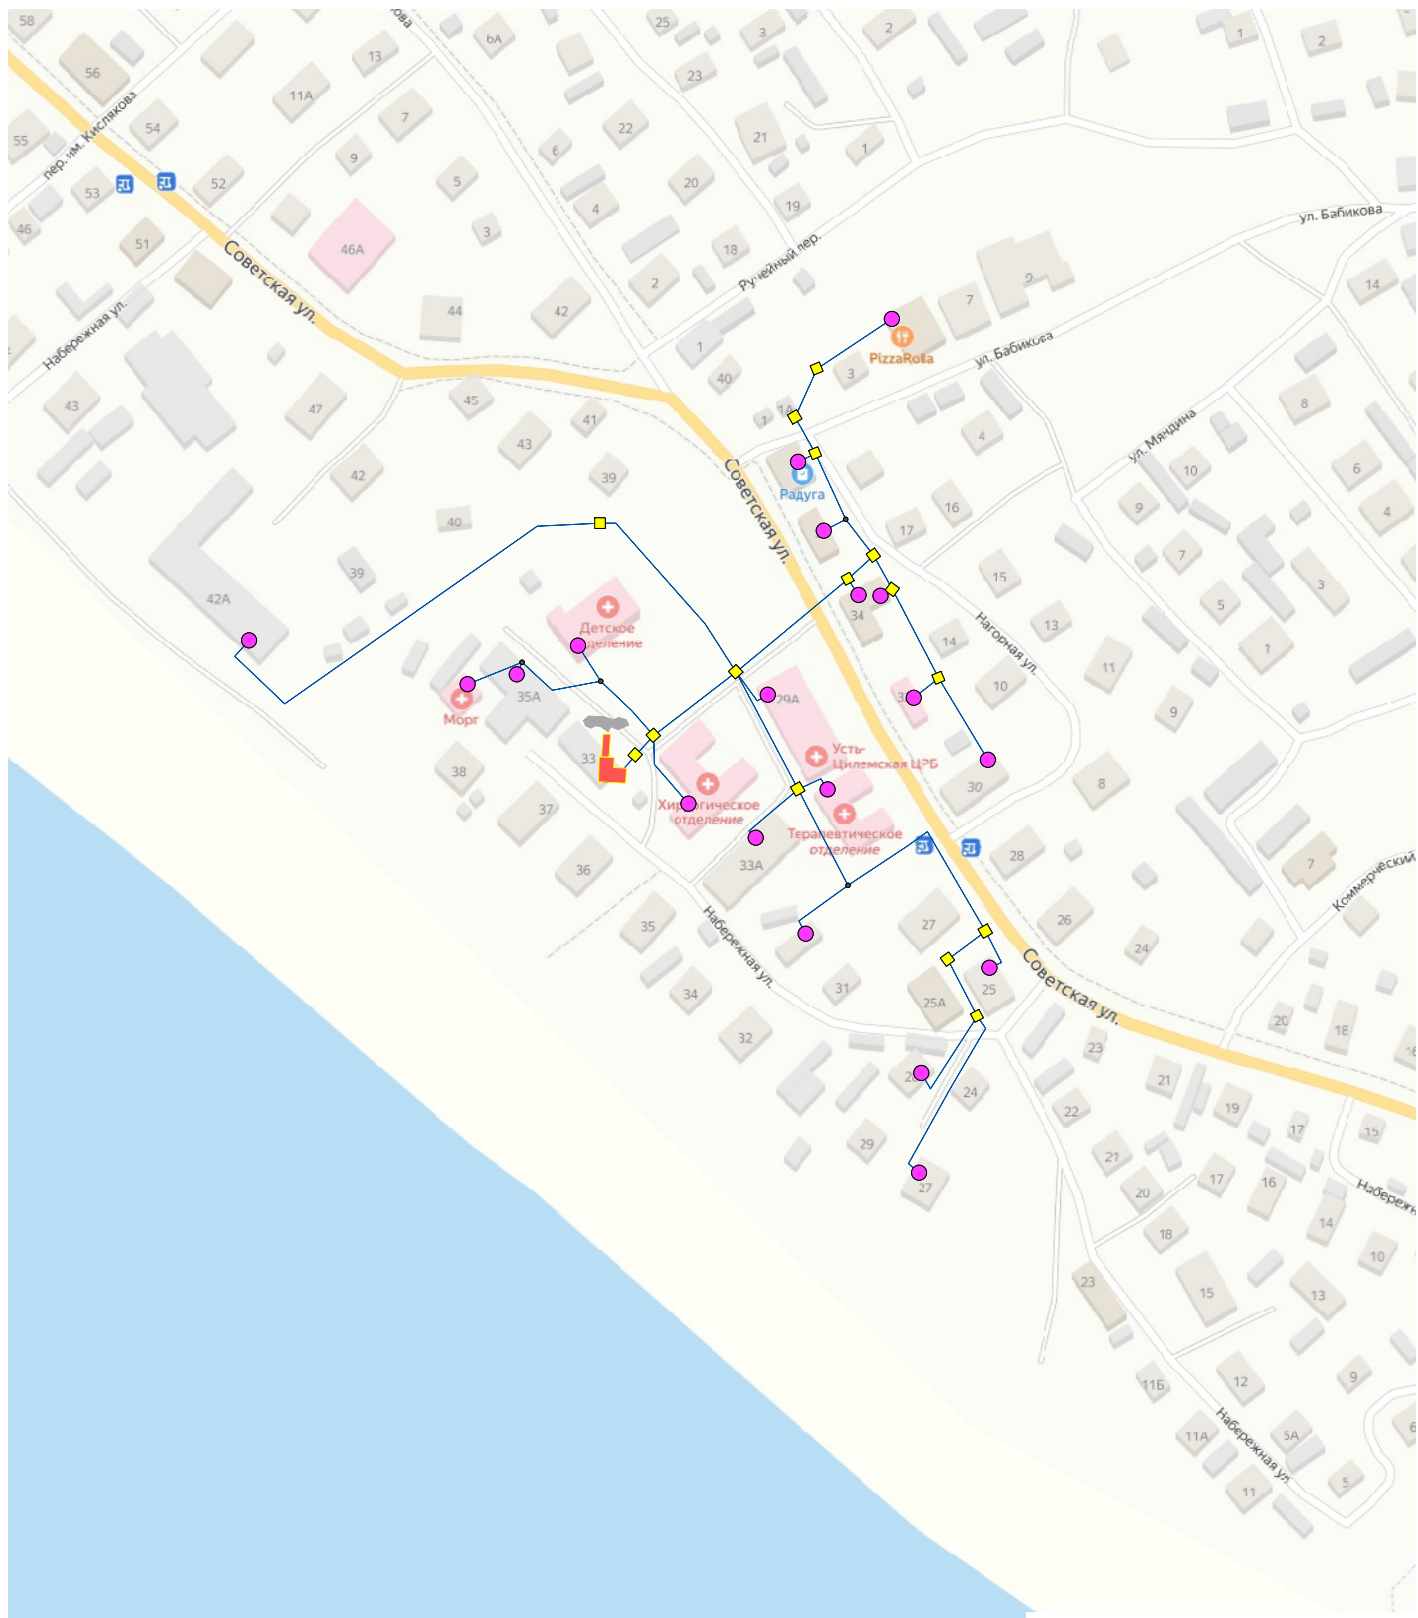

Условные обозначения

- Потребитель
- Тепловая камера
- Узел, разветвление
- Котельная
- Усамток сети теплоснабжения