


Приложение 2 - Схема сетей теплоснабжения д. Загривочная

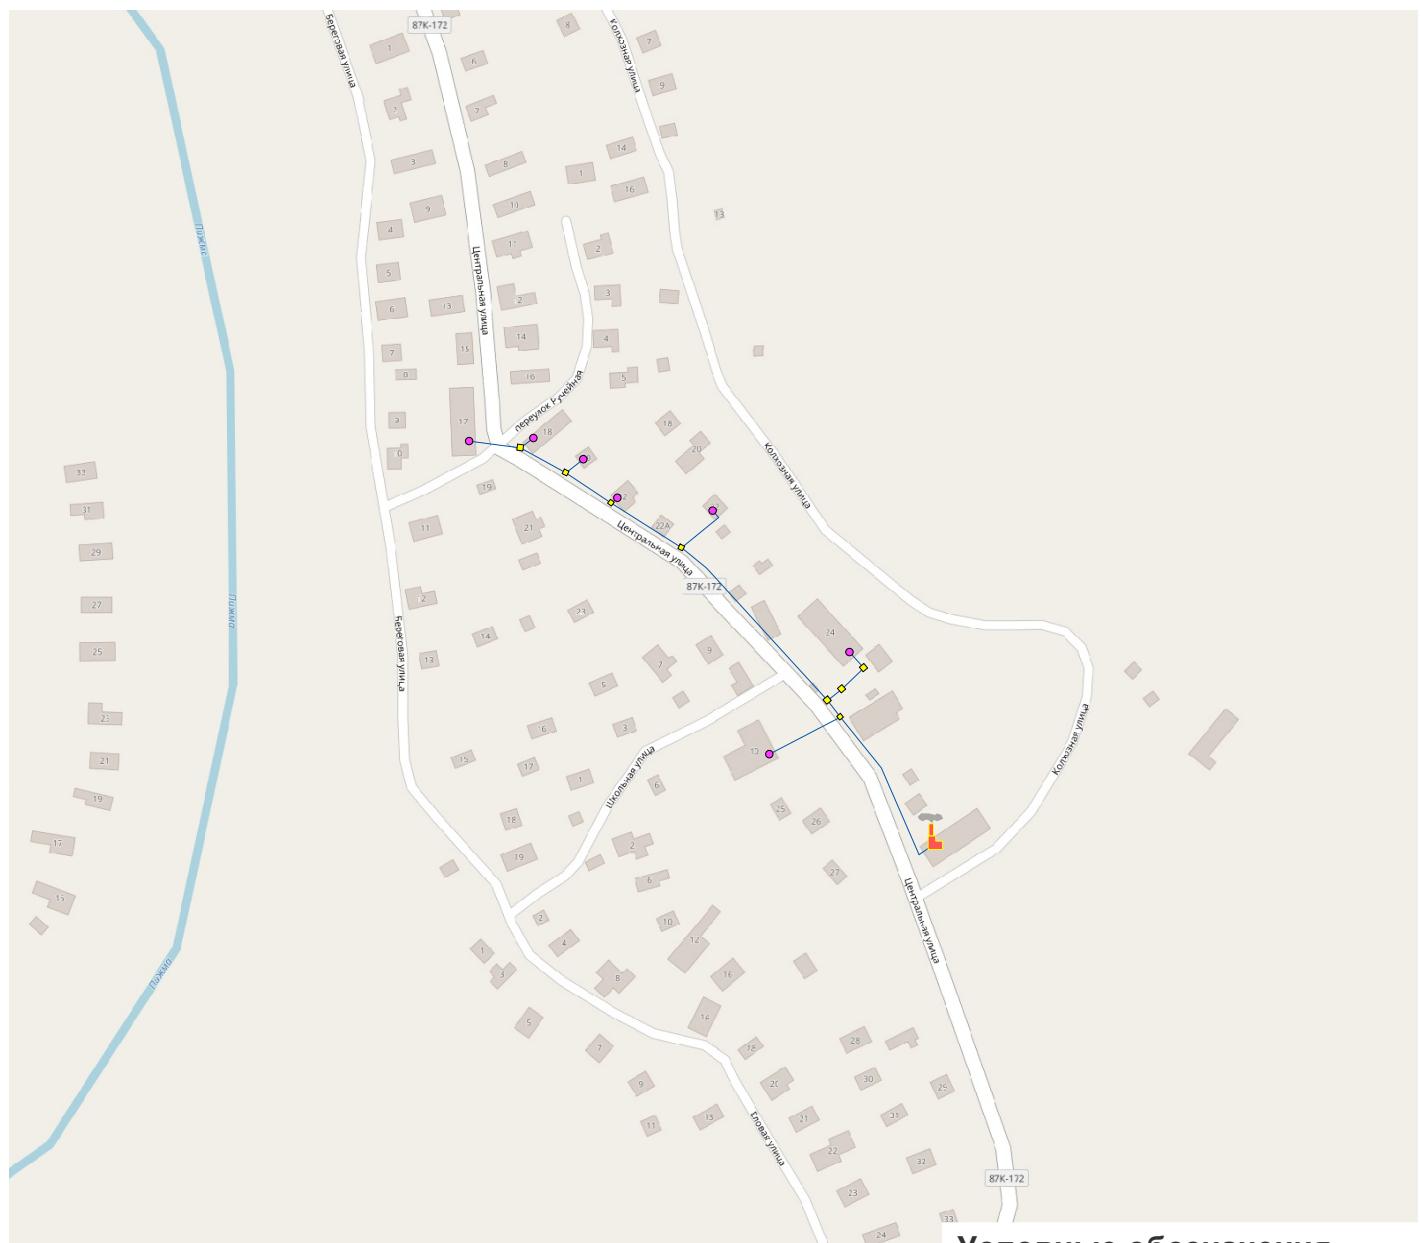

Условные обозначения

- Потребитель
- Тепловая камера
- Узел, разветвление
- 🔥 Котельная
- Усамток сети теплоснабжения