


### Приложение 3 - Схема сетей теплоснабжения д. Степановская

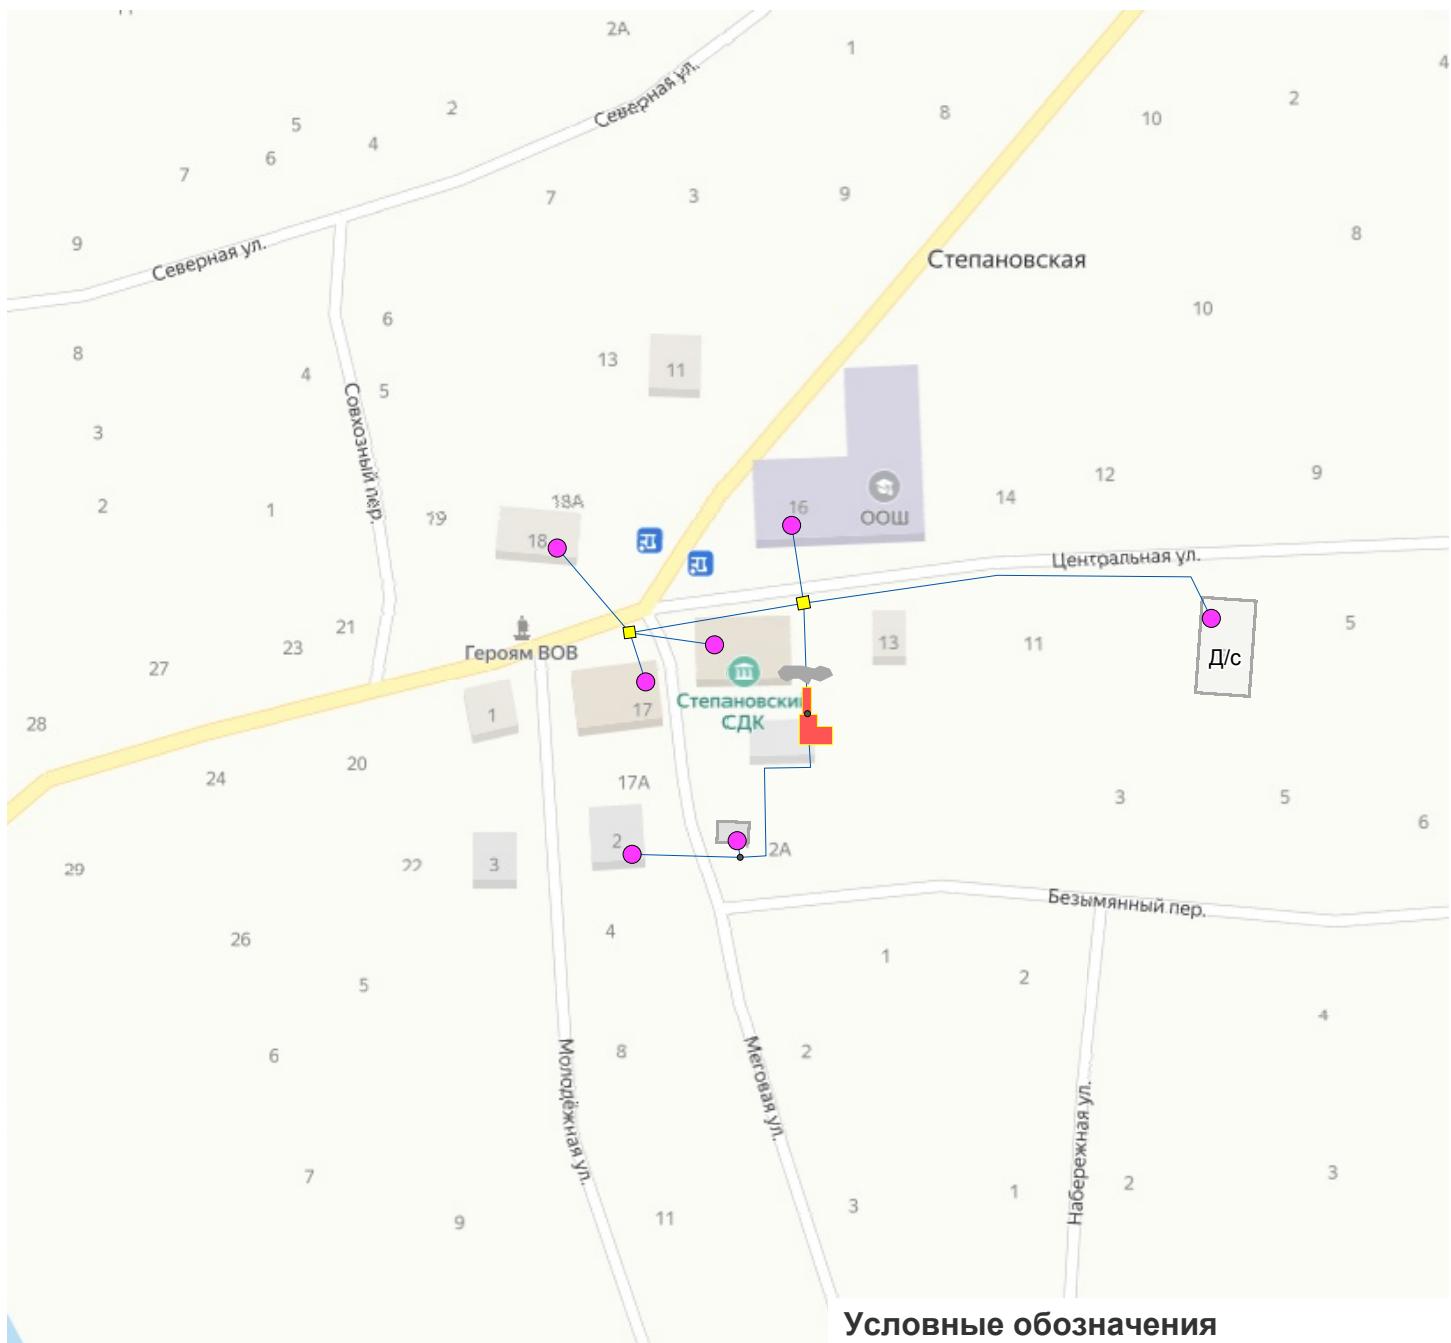

- Потребитель
- Тепловая камера
- Узел, разветвление
- Котельная
- Усамток сети теплоснабжения