


Приложение 1 - Схема сетей теплоснабжения с. Замежная

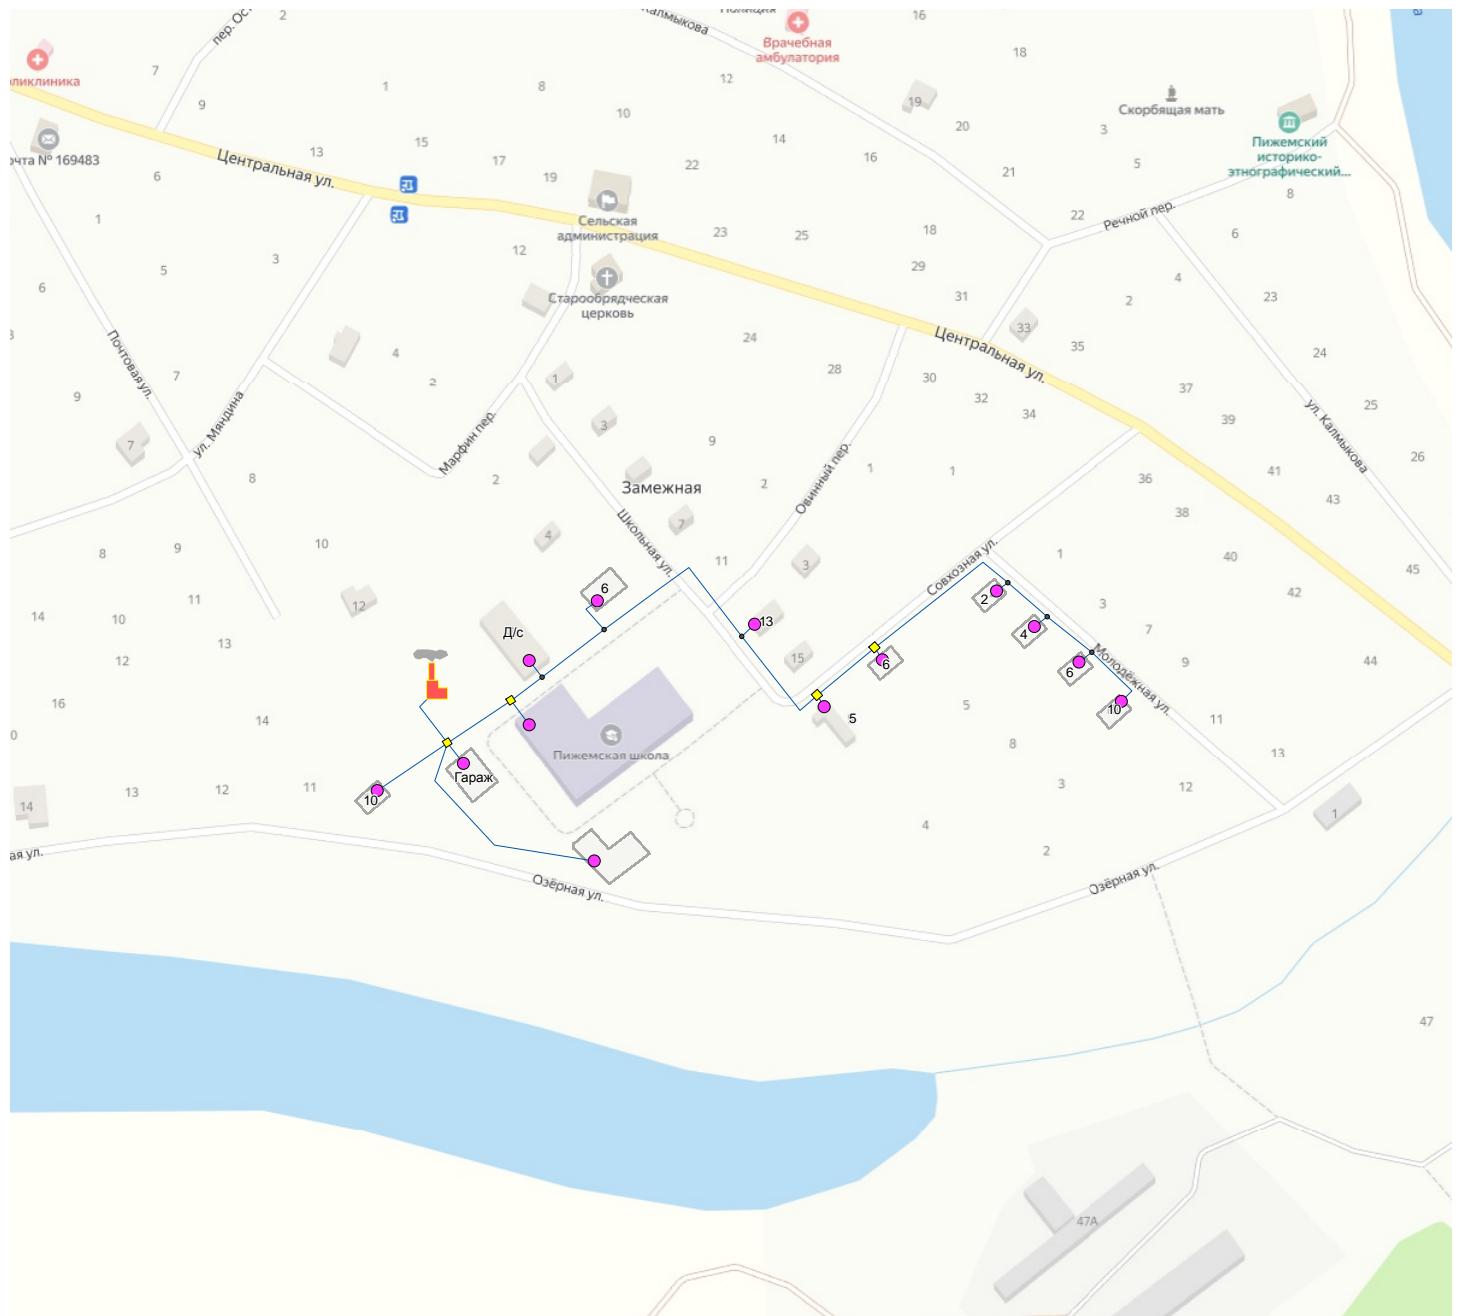

Условные обозначения

- Потребитель
- Тепловая камера
- Узел, разветвление
- Котельная
- Усамток сети теплоснабжения